


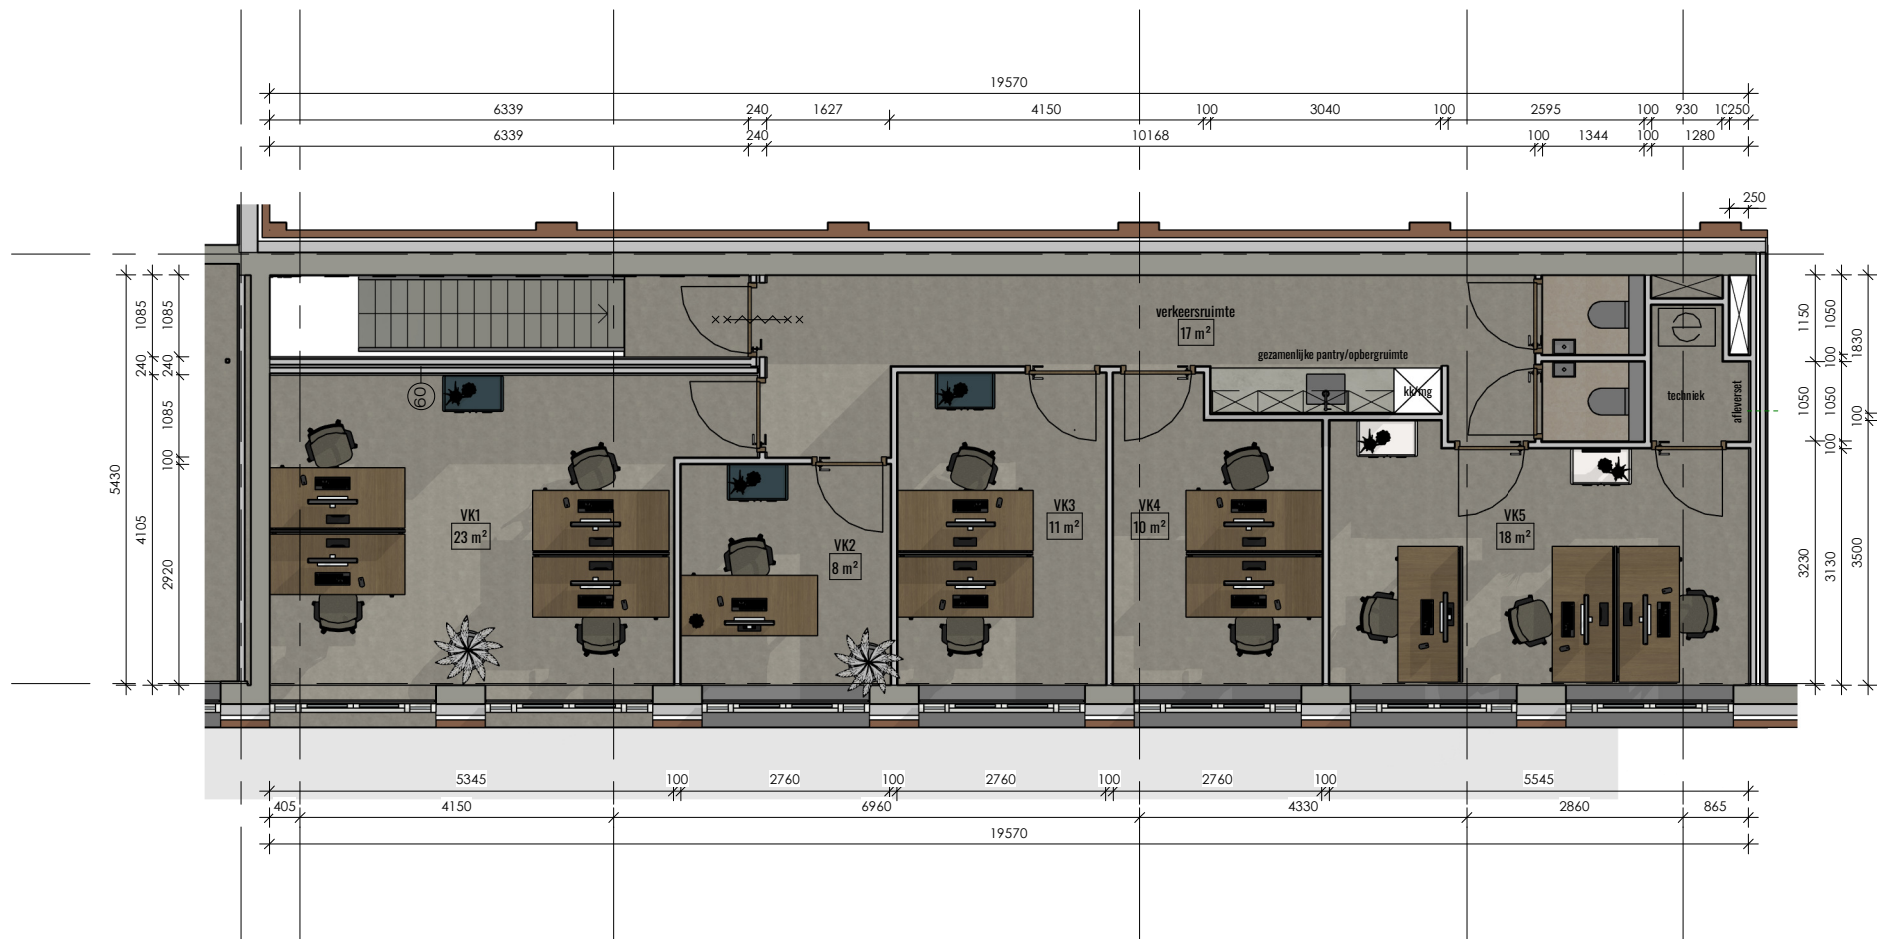

Stationsmeester Heerhugowaard

Plattegrond - tweede verdieping

datum: 07-04-2026
 formaat: A4
 schaal: 1 : 100
 tekenaar: DK
 gew.:

fase:
 werknummer:
 bladnr.

INT
 25118
 INT-05

klein
ontwerpstudio
 bureau voor architectuur en interieur
 COMPAGNIESTRAT 10
 1813 SX ALKMAAR
 TEL: 06-12370966
 INFO@KLEINONTWERPSTUDIO.NL